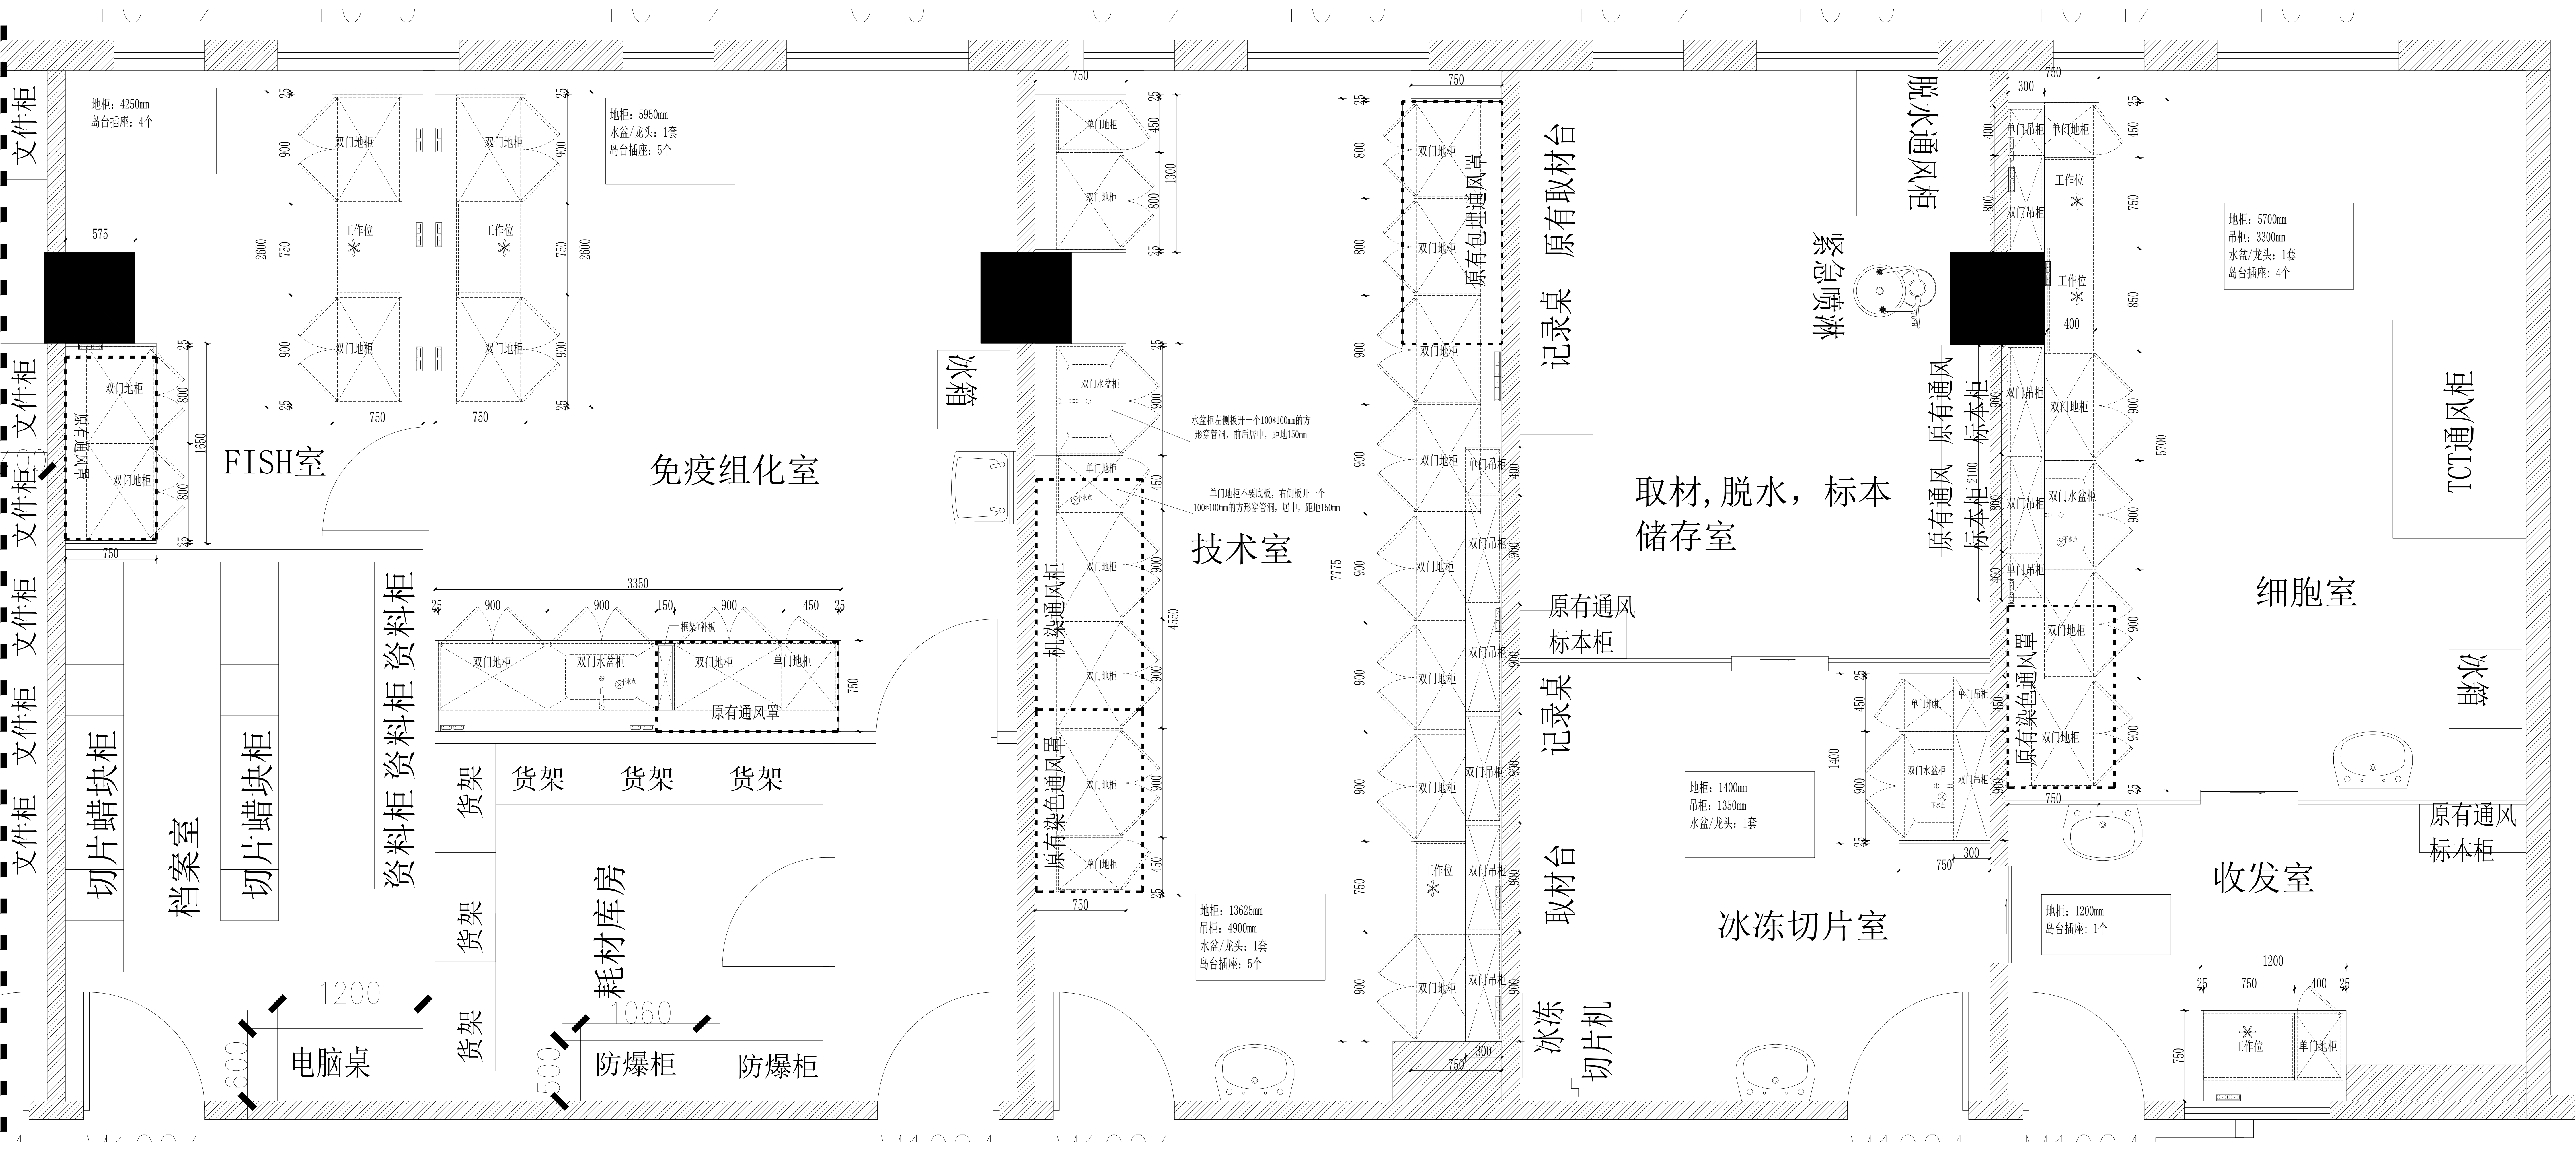
文件柜
文件柜
文件柜
文件柜
文件柜
文件柜
地柜：4250mm
岛台插座：4个
地柜：5950mm
水盆/龙头：1套
岛台插座：5个
双门地柜
工作位
575
2600
900
750
25
原有通风罩
1650
800
750
FISH室
免疫组化室
3350
900
150
450
框架+补板
双门水盆柜
单门地柜
原有通风罩
切片蜡块柜
档案室
切片蜡块柜
资料柜
资料柜
资料柜
货架
货架
货架
货架
货架
货架
耗材库房
1200
电脑桌
600
1060
防爆柜
防爆柜
500
冰箱
机染通风柜
原有染色通风罩
水盆柜左侧板开一个100*100mm的方形穿管洞，前后居中，距地150mm
单门地柜不要底板，右侧板开一个100*100mm的方形穿管洞，居中，距地150mm
下水点
4550
1300
技术室
7775
地柜：13625mm
吊柜：4900mm
水盆/龙头：1套
岛台插座：5个
原有包埋通风罩
单门吊柜
双门吊柜
300
原有取材台
记录桌
原有通风
标本柜
记录桌
取材台
冰冻
切片机
脱水通风柜
紧急喷淋
PUSH
取材，脱水，标本
储存室
原有通风
标本柜
原有通风
标本柜
2100
400
850
5700
地柜：5700mm
吊柜：3300mm
水盆/龙头：1套
岛台插座：4个
TCT通风柜
细胞室
冰箱
原有染色通风罩
1400
地柜：1400mm
吊柜：1350mm
水盆/龙头：1套
冰冻切片室
原有通风
标本柜
收发室
地柜：1200mm
岛台插座：1个